



Andares

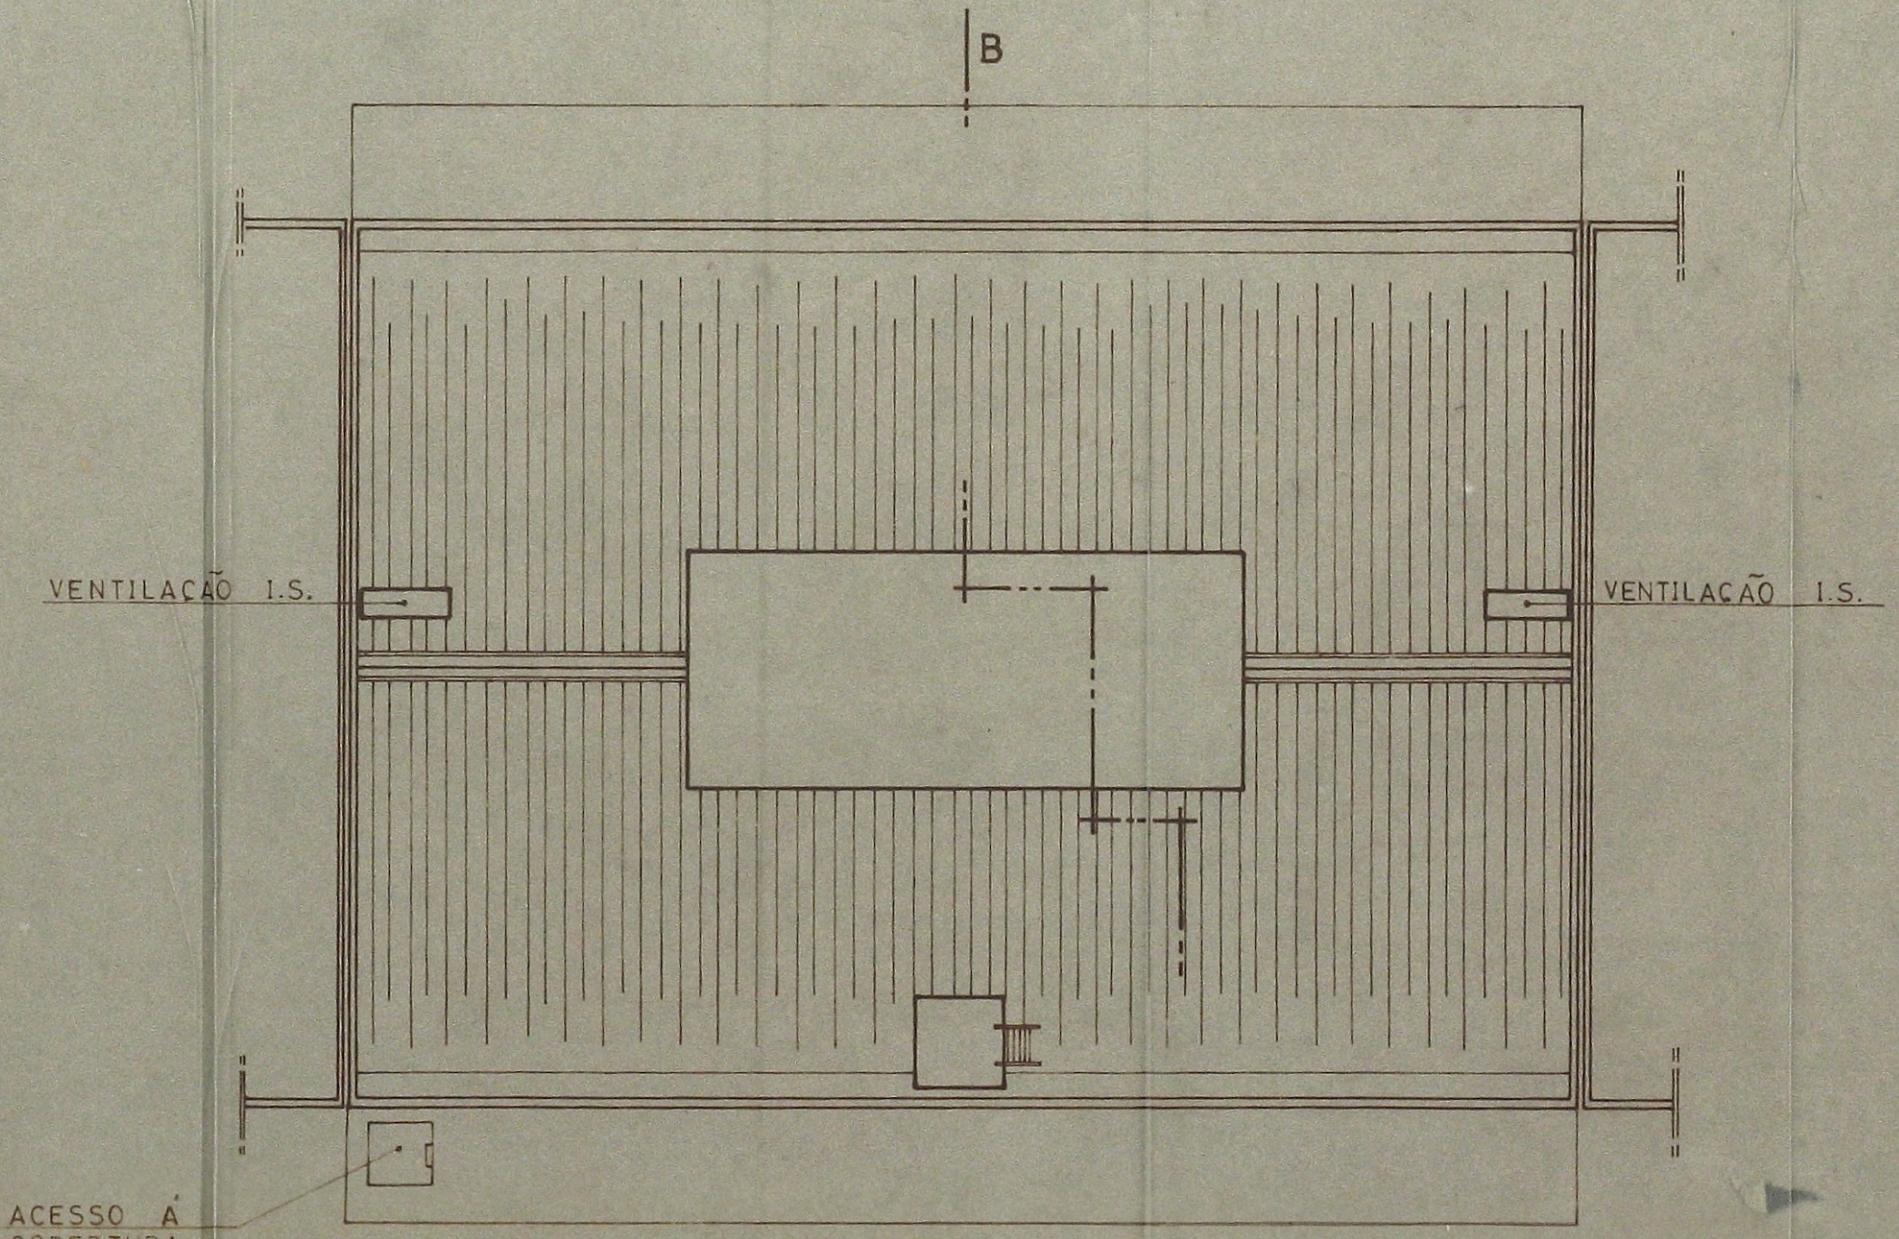

Cobertura

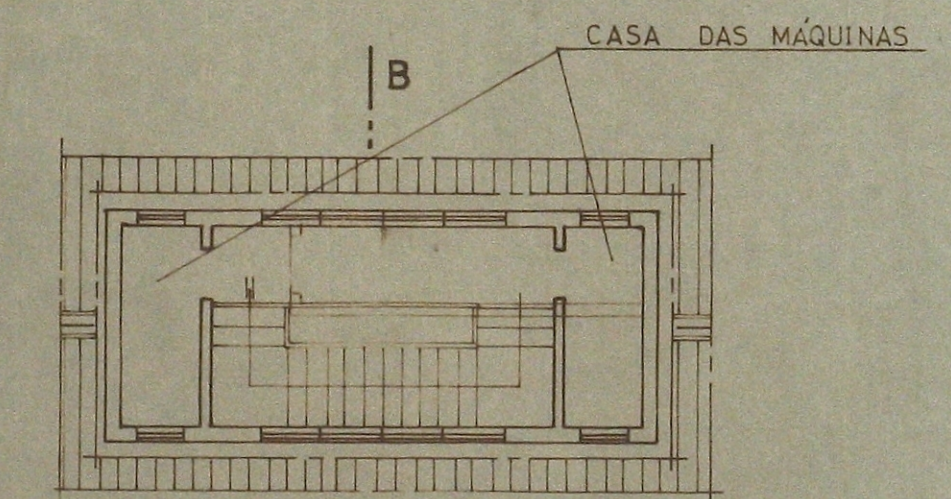

**APROVADO**  
 NOS TERMOS DO ART.º 4º  
 DO DL. 445/91

TELAS FINAIS

ENTIDADE: António Augusto Freire e Outro				TÉCNICO: <i>[Signature]</i>	
CONSTRUÇÃO: PRÉDIO DE RENDIMENTO RUA "A e C" À RUA DA CASQUILHA LOTE MUNICIPAL Nº 1.354				DATA: <i>[Signature]</i>	
Proj.	Des.	Cop.	Ver.	Obra Nº 72	D E S 2
				Subs. por:	Escala: 1:100